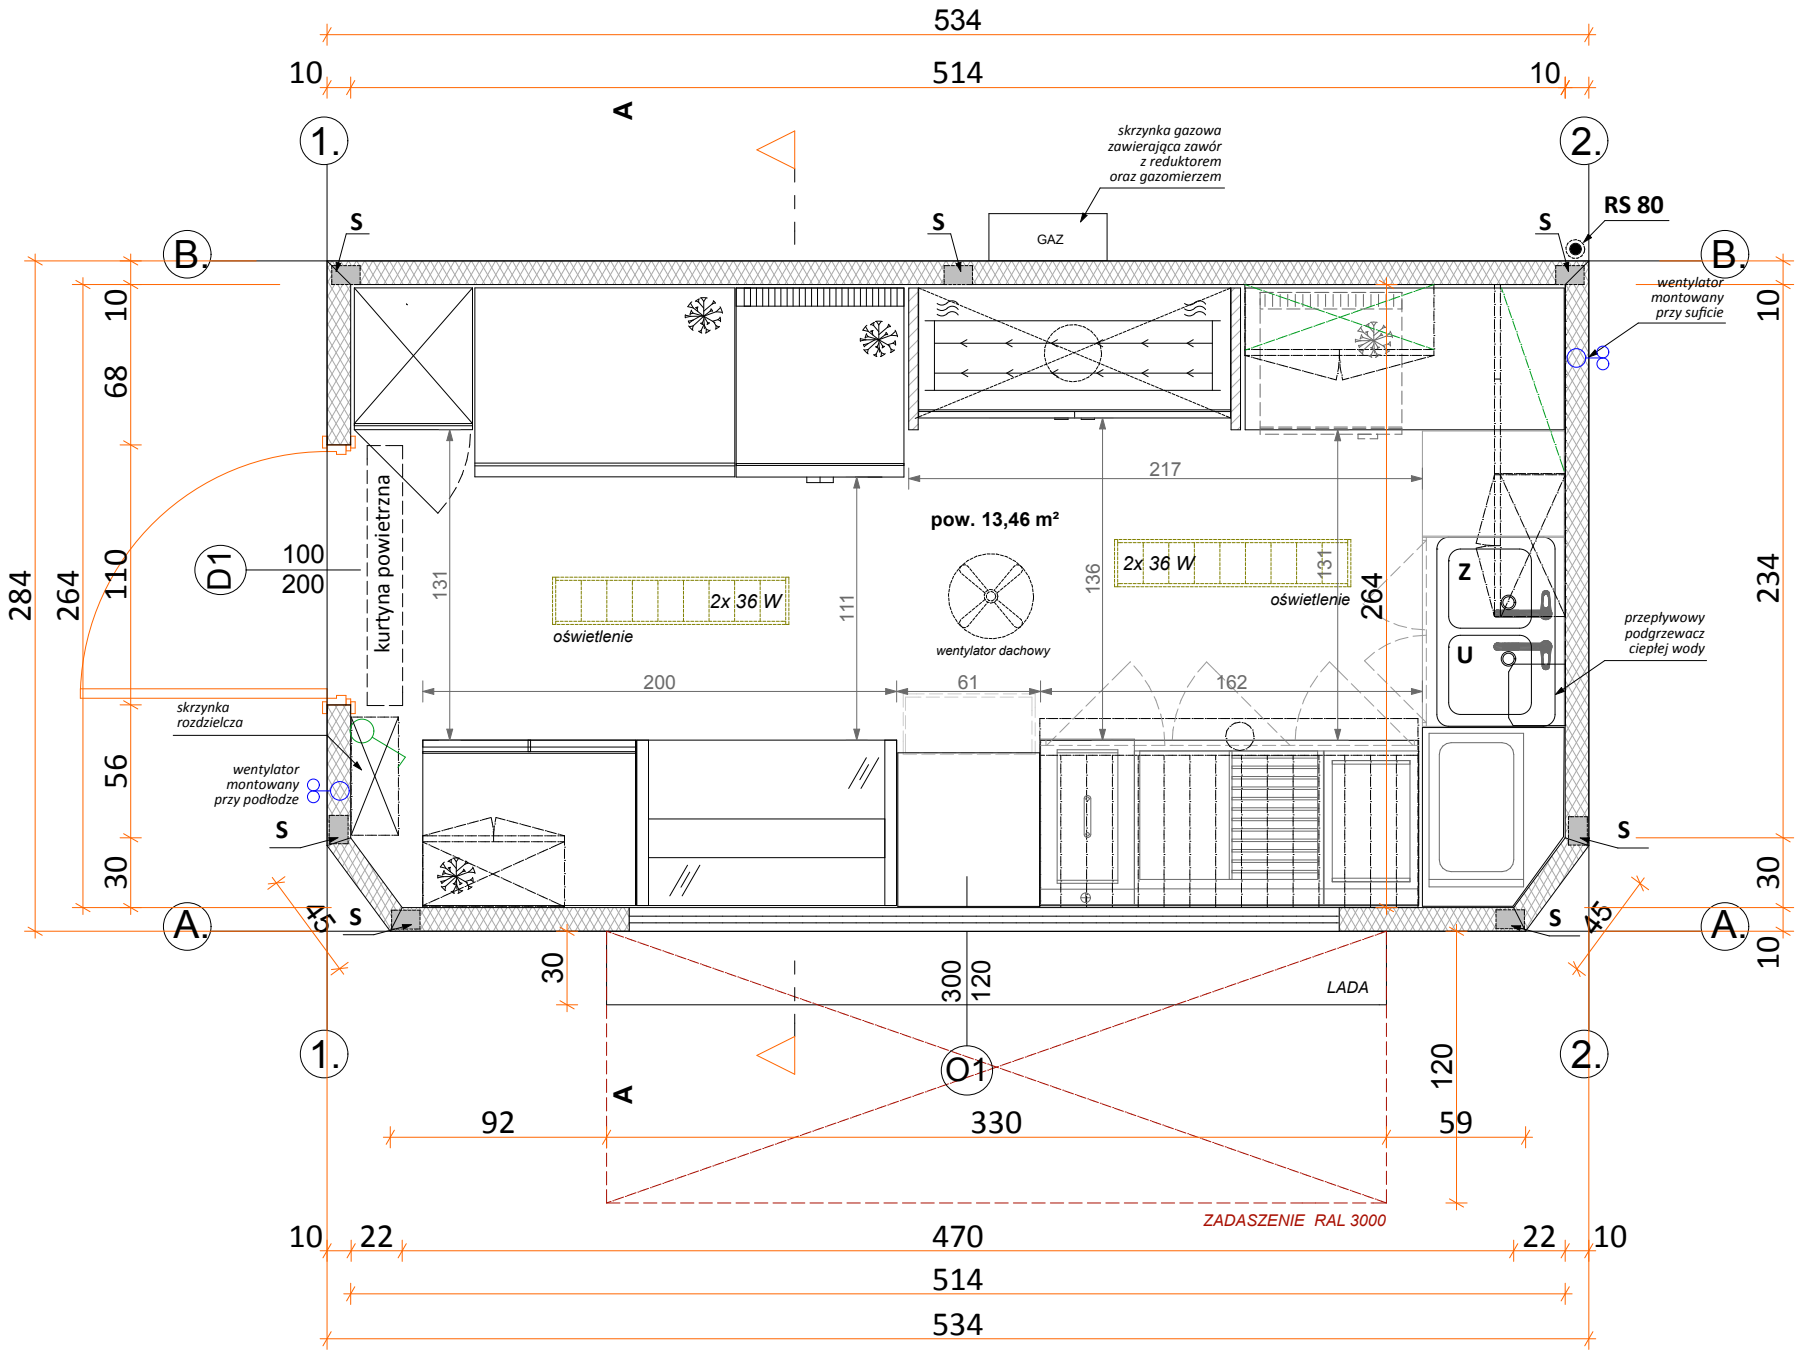
534
514
10
10
A
1.
2.
B.
A.
skrzynka gazowa zawierająca zawór z reduktorem oraz gazomierzem
GAZ
S
RS 80
wentylator montowany przy suficie
kurtyna powietrzna
D1
100
200
pow. 13,46 m²
2x 36 W
oświetlenie
wentylator dachowy
217
131
111
136
264
200
61
162
Z
U
przepływowy podgrzewacz ciepłej wody
skrzynka rozdzielcza
wentylator montowany przy podłodze
284
264
110
68
10
56
30
234
45
300
120
LADA
O1
92
330
59
ZADASZENIE RAL 3000
22
470